
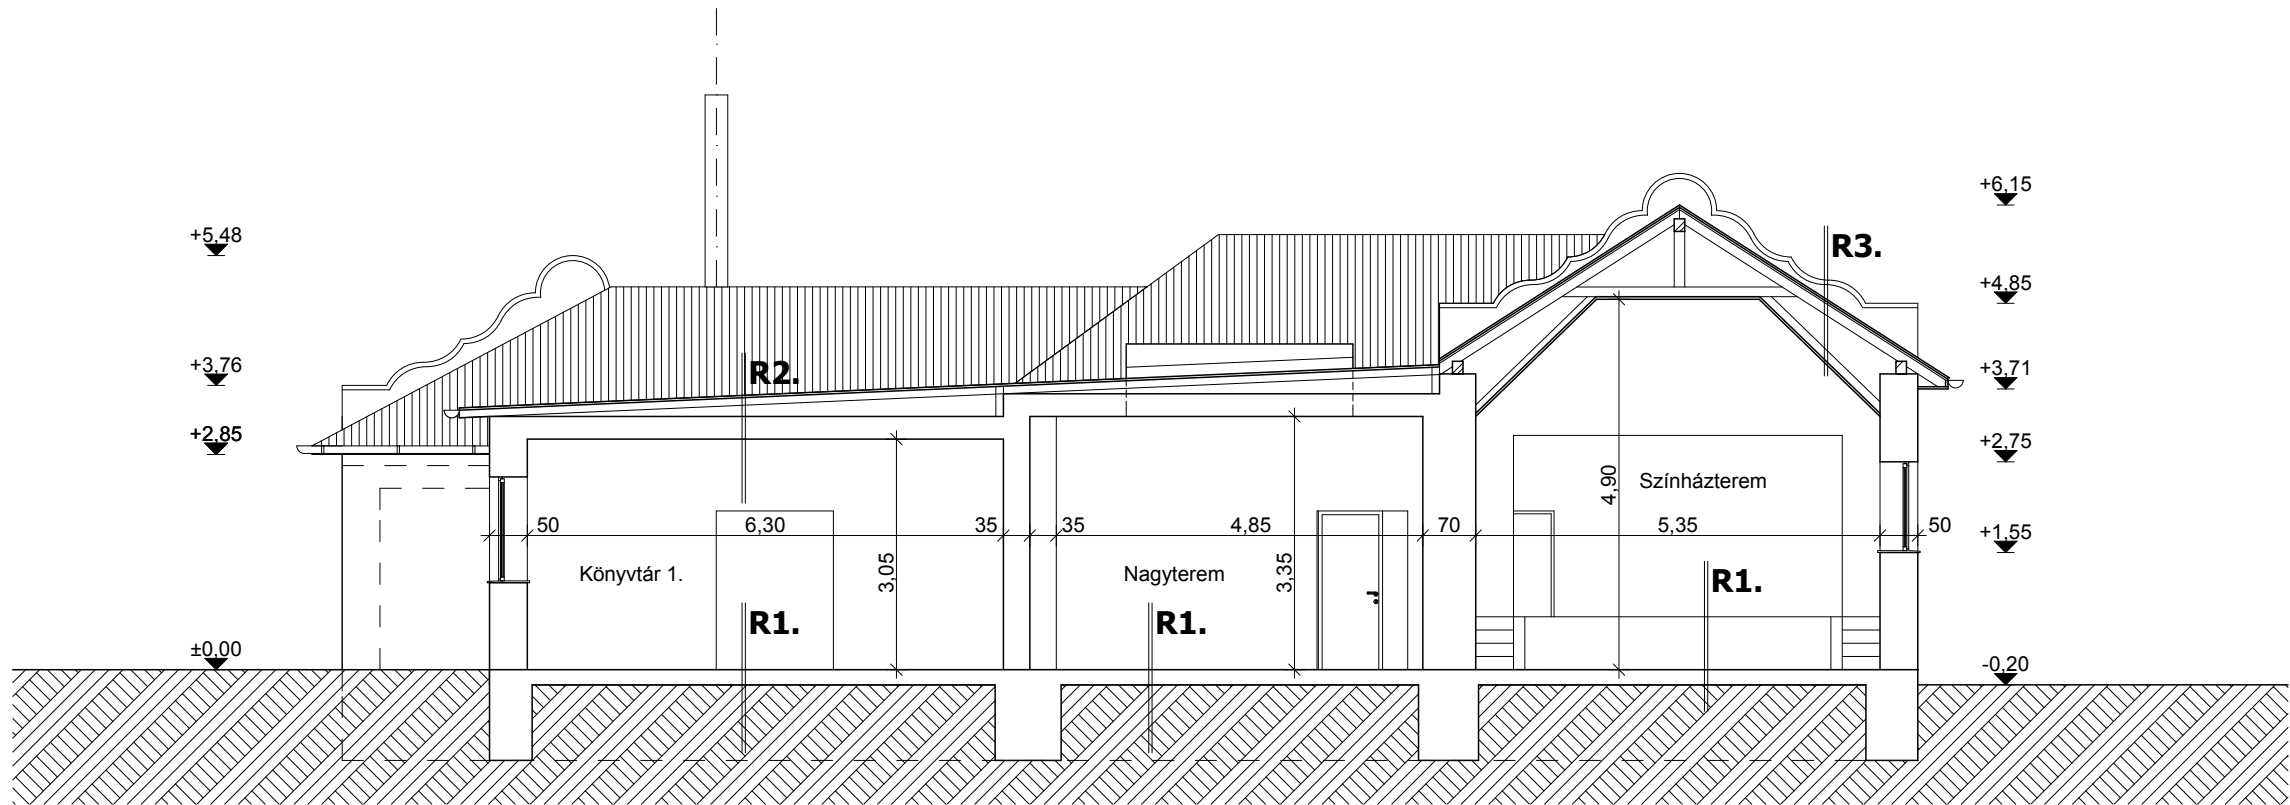


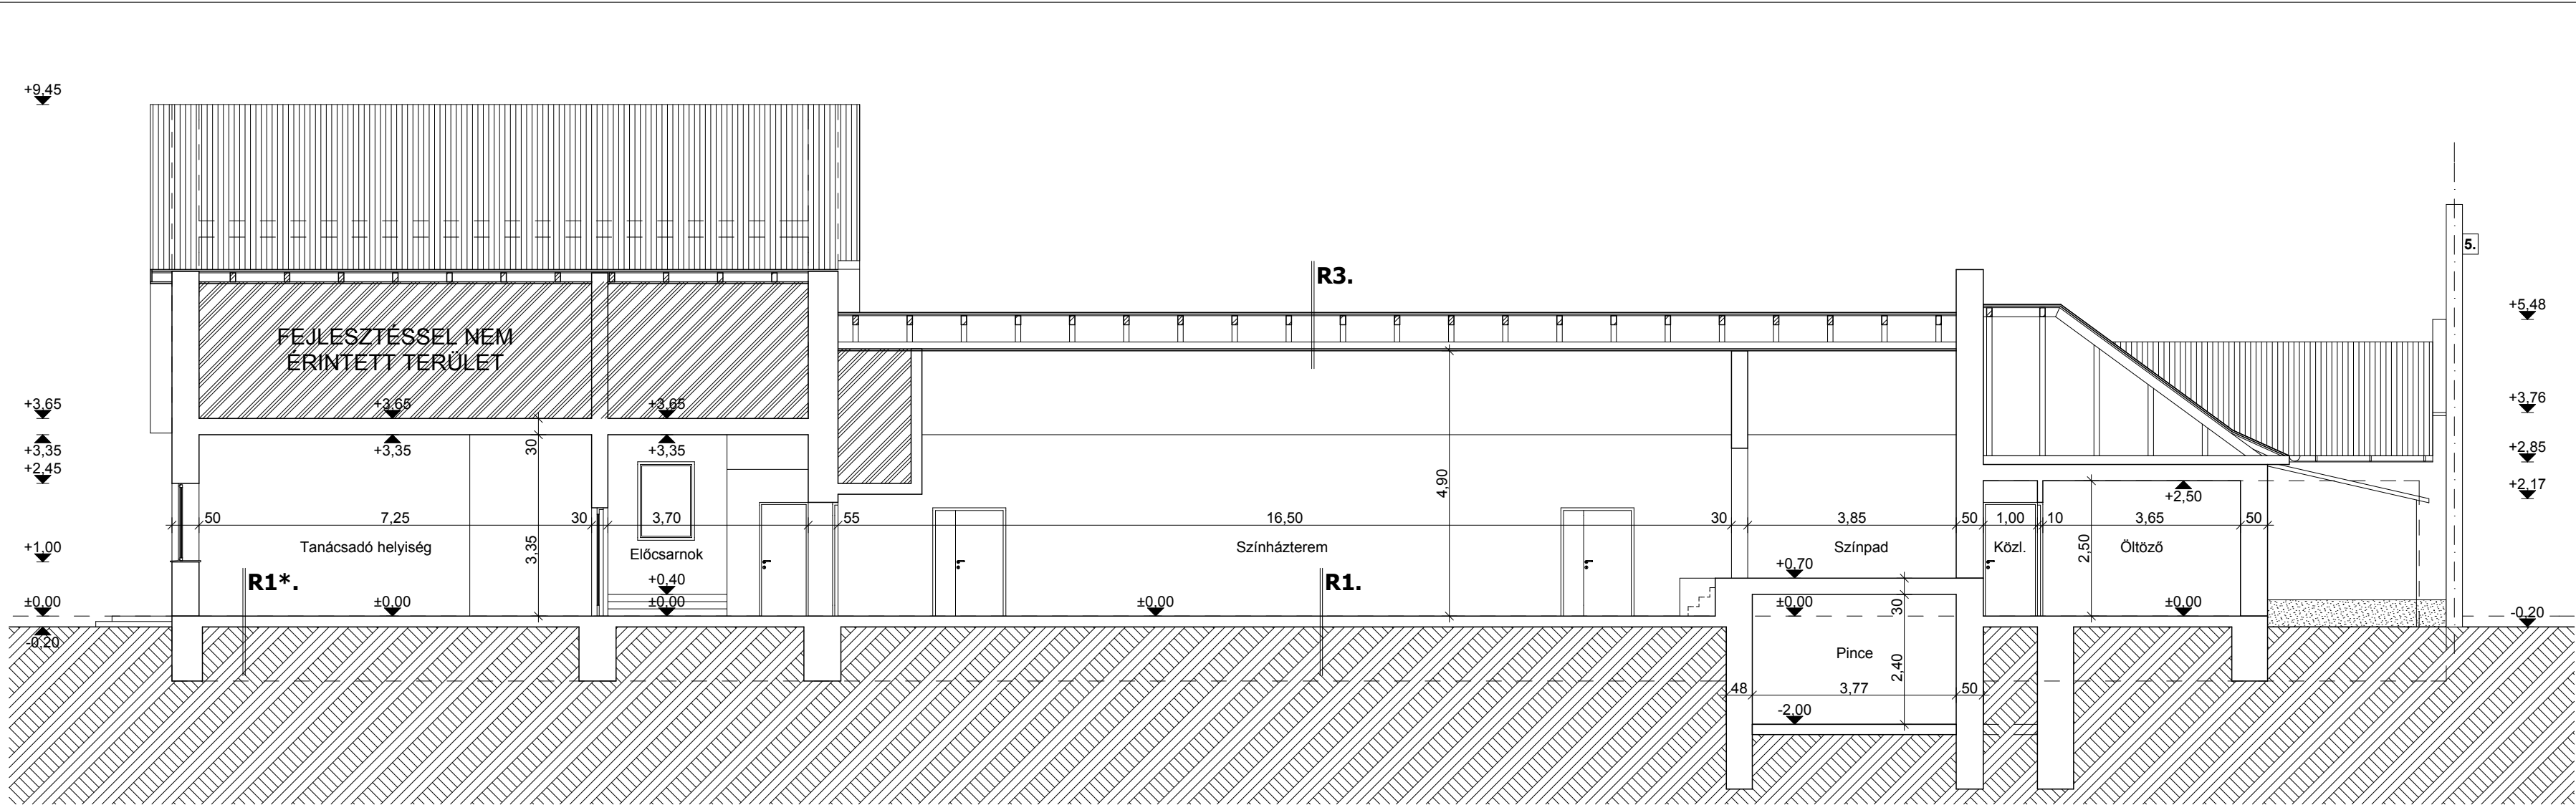

TERVEZETT RÉTEGRENDEK:

- R1.**
- csaphornyos parketta
 - meglévő rétegek
- R1*.**
- szalagparketta
 - meglévő rétegek
- R2.**
- állókorcos titáncink fémlemez fedés
 - teljes felületű deszkázat
 - szaruzat
 - meglévő földém
- R3.**
- cserépfedés
 - szaruzat
 - álmennyezet

Jelmagyarázat

- Tervezett falszerkezet
- Meglévő falszerkezet
- 40cm széles akadálymentes vezetősáv
- 150 cm átmérőjű akadálymentes kör
- álmennyezet
- pályázati fejlesztés által nem érintett terület

"MŰVELŐDÉSI HÁZ
KORSZERŰSÍTÉSE"
8151, SZABADBATTYÁN,
ÁRPÁD U. 10. Hrsz.: 784

FELÚJÍTÁSI TERV

E 03
Tervezett metszetek
M 1:100

építető: **Szabadbattyán Nagyközség
Önkormányzata**
8151, Szabadbattyán
Csíkvár tér 1.

építész tervező:
Tóth László
1192 Budapest, Kós Károly tér 3. I. 12.
ÉZ 01-2033

épületgépész
tervező: **Huszár Gyula**

elektromos
tervező: **Ruska László**

2025. augusztus