


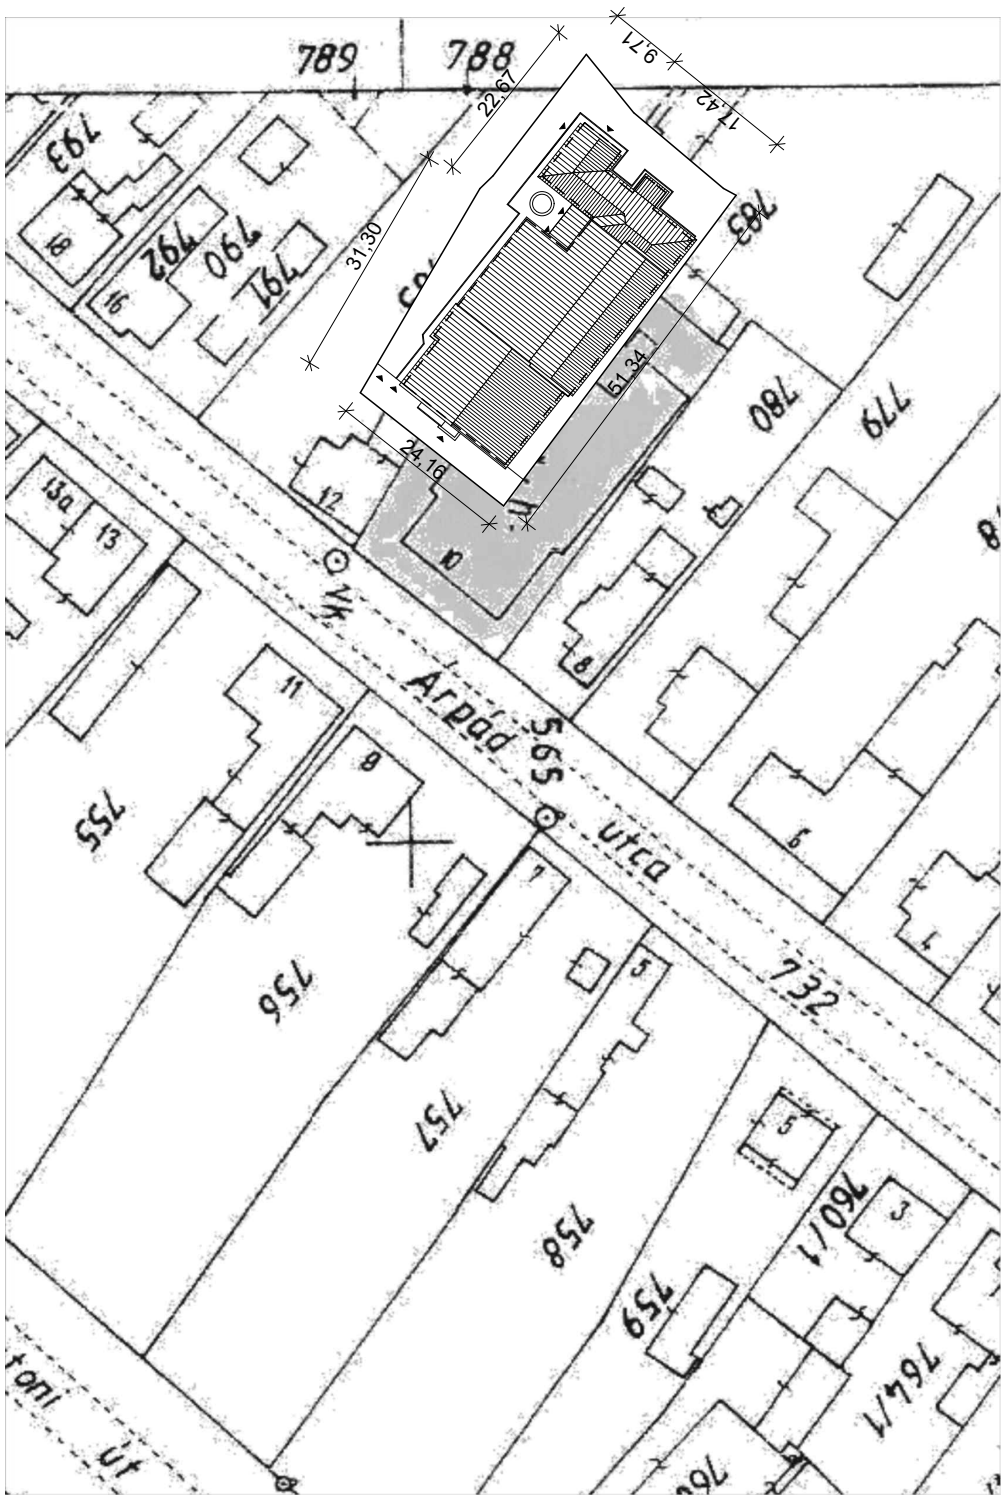

**"MŰVELŐDÉSI HÁZ
KORSZERŰSÍTÉSE"**
8151, SZABADBATTYÁN,
ÁRPÁD U. 10. Hrsz.: 784

FELÚJÍTÁSI TERV

E 01
Tervezett
helyszínrajz
M 1:1000

építtető: Szabadbattyán Nagyközség
Önkormányzata
8151, Szabadbattyán
Csikvár tér 1.

építész tervező:

Tóth László
1192 Budapest, Kós Károly tér 3. I. 12.
É2 01-2033

épületgépész
tervező: Huszár Gyula

elektromos
tervező: Ruska László

2025. augusztus