



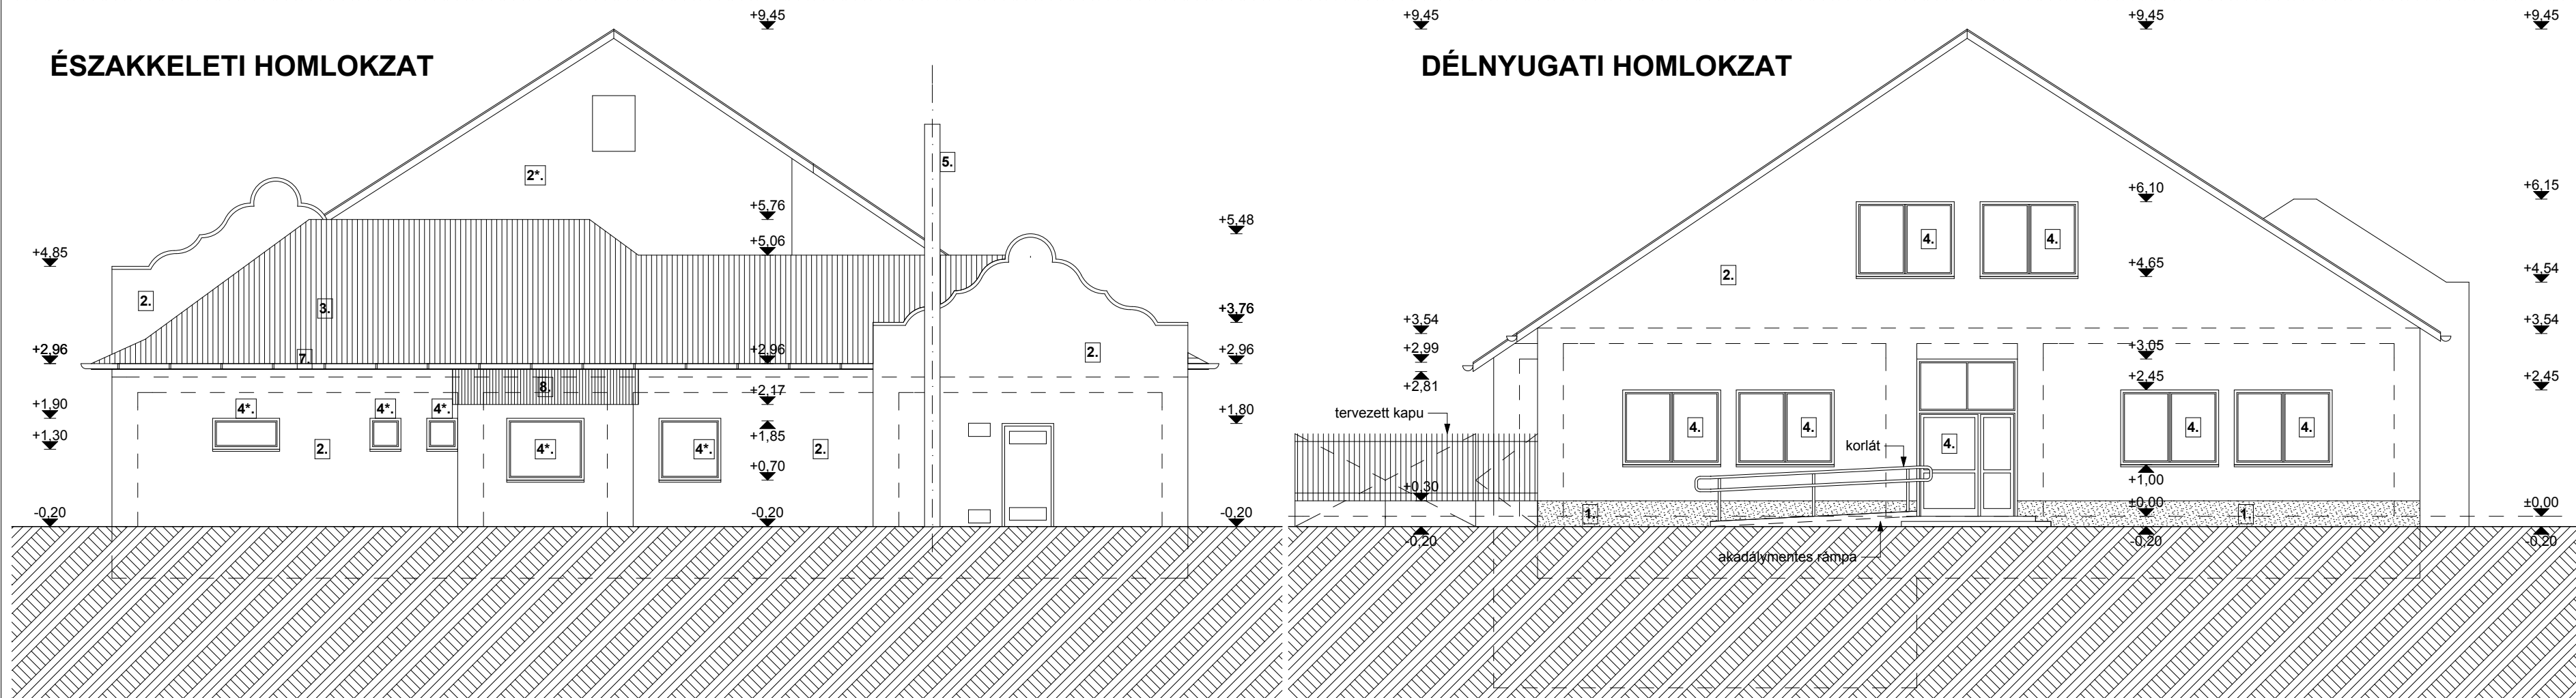


HOMLOKZATI ANYAGOK:

1. Szürke lábazati vakolat
2. Törtfehér hőszigetelő vakolat
3. Cserépfedés
4. Megmaradó műanyag nyílászárók
- 4*. Tervezett új műanyag nyílászárók
5. Könnyűfém kémény
6. Falazott kémény
7. Tervezett új titáncink függőeresz csator
8. Hullámpala fedés
9. Elektromos kapcsolószekrény
10. Állókorcos fémlemez fedés

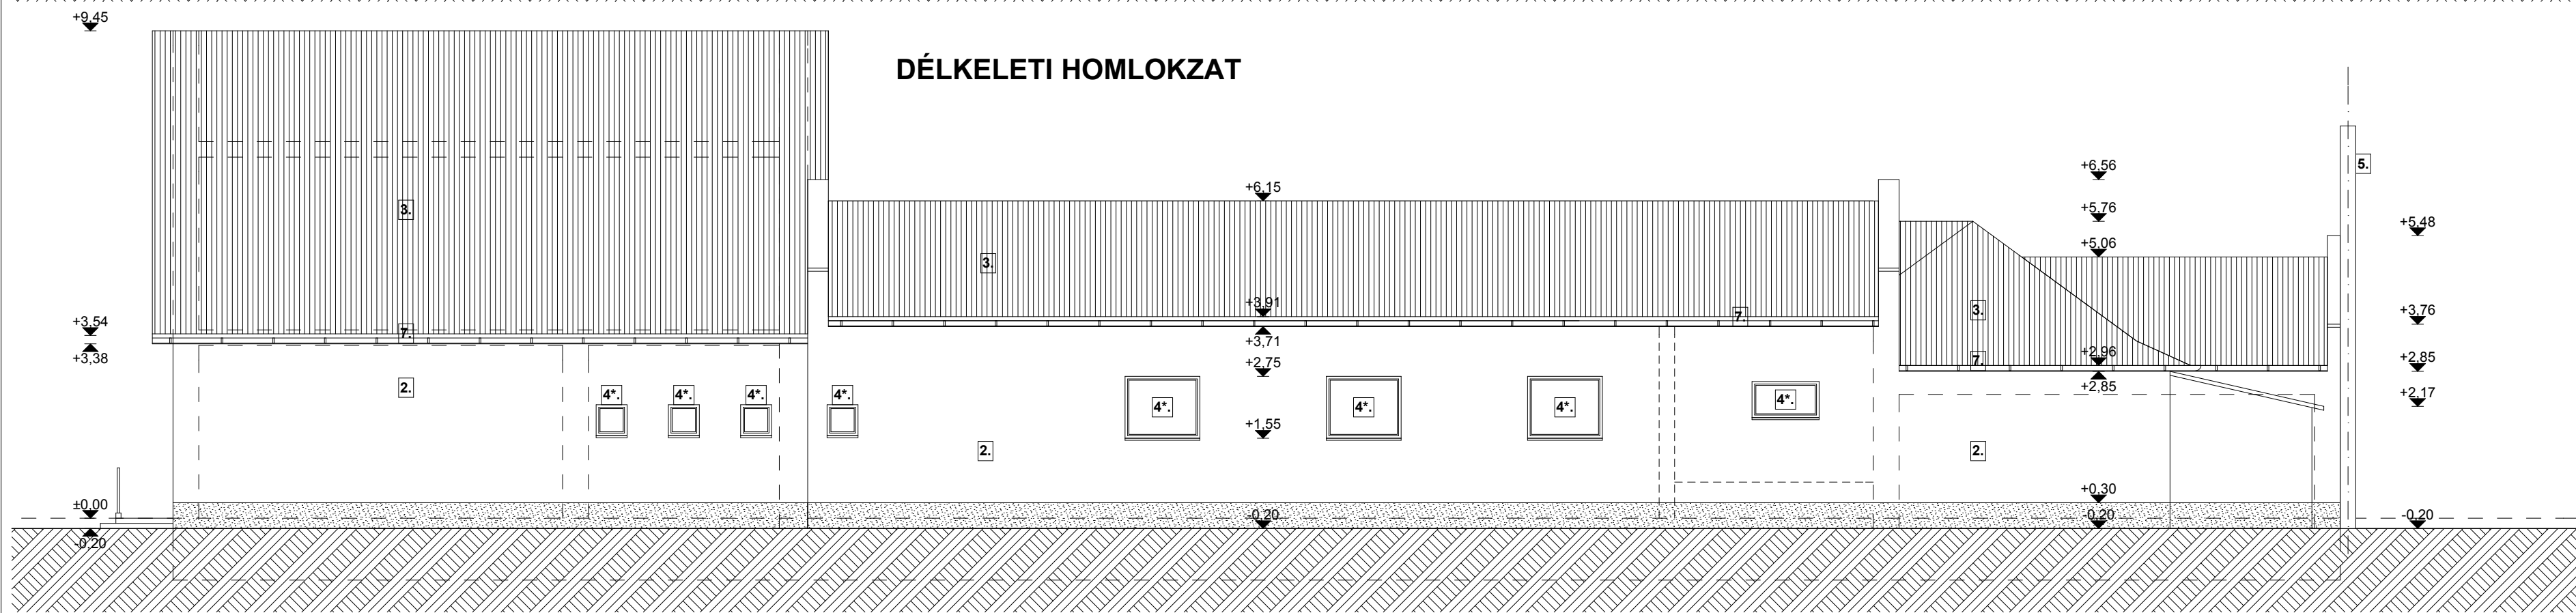

DÉLNYUGATI HOMLOKZAT

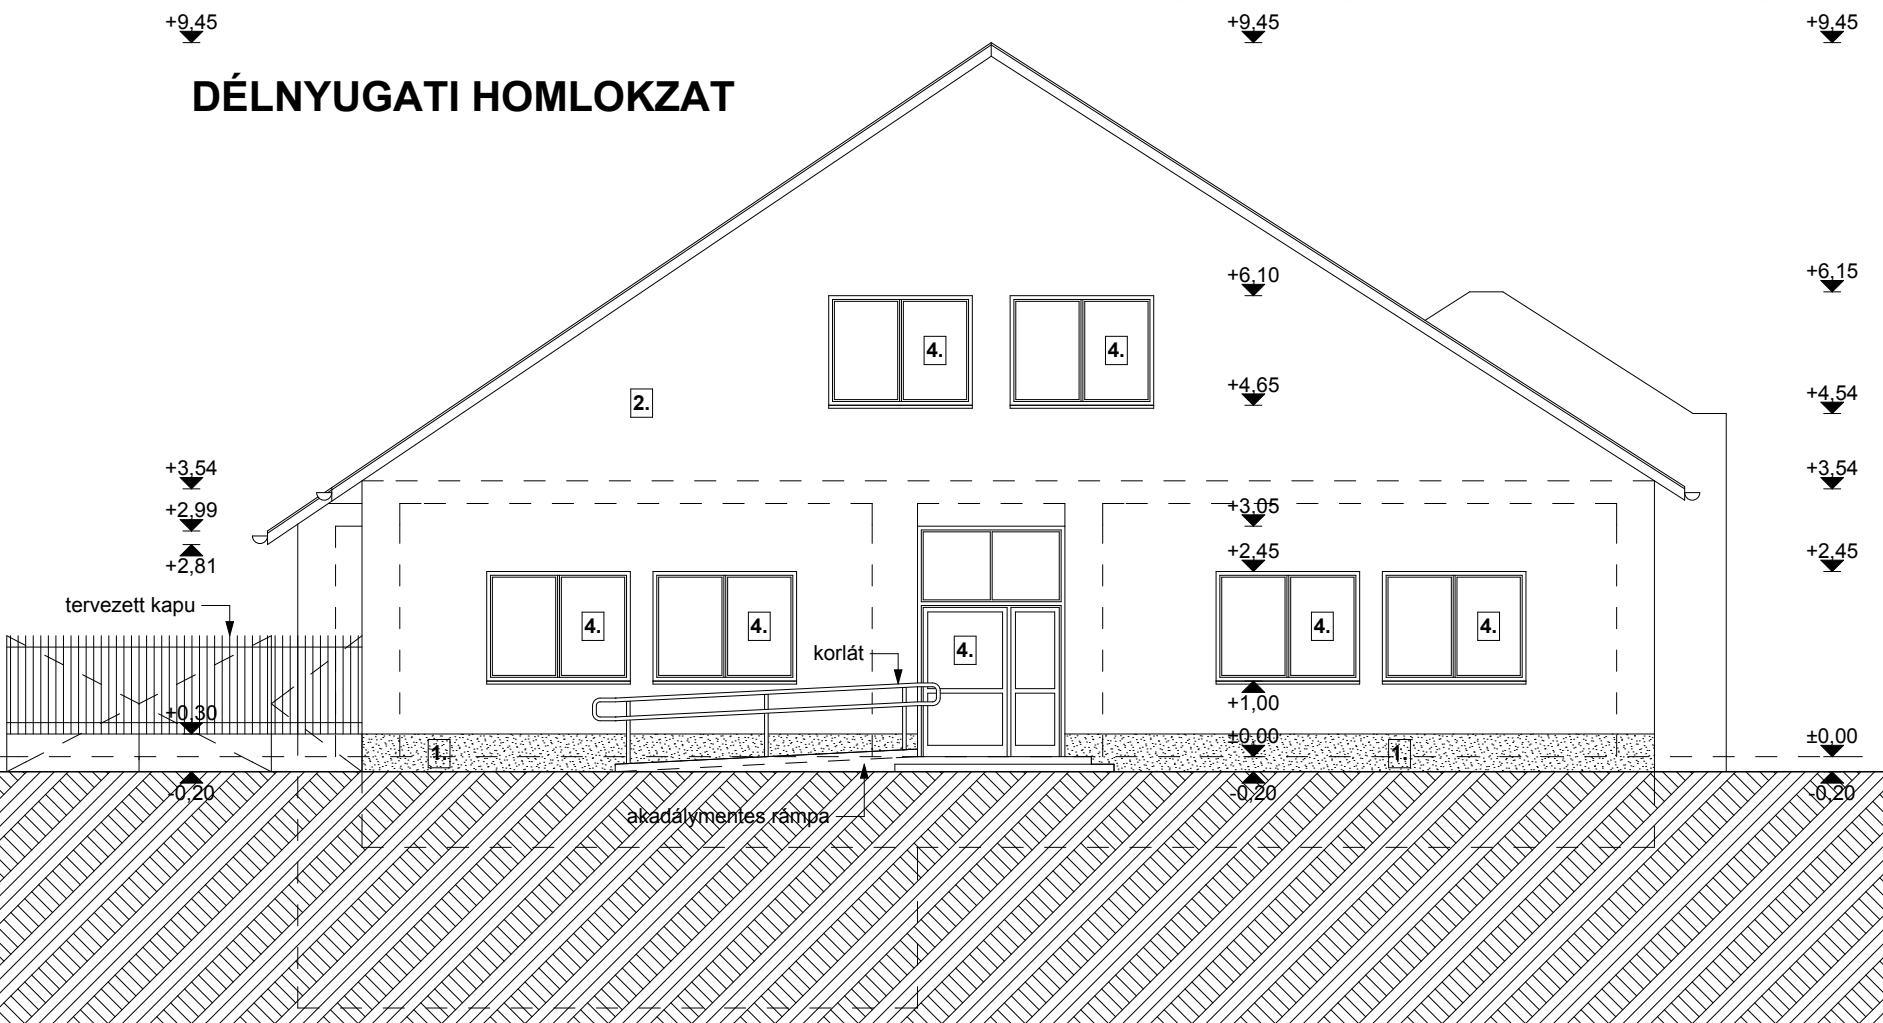

"MŰVELŐDÉSI HÁZ
KORSZERŰSÍTÉSE"
8151, SZABADBATTYÁN,
ÁRPÁD U. 10. Hrsz.: 784

FELÚJÍTÁSI TERV

E 04

Tervezett
homlokzatok
M 1:100

építető: Szabadbattyán Nagyközség
Önkormányzata
8151, Szabadbattyán
Csikvár tér 1.

építész tervező:

Tóth László
1192 Budapest, Kós Károly tér 3. I. 12.
É2 01-2033

épületgépész
tervező: Huszár Gyula

elektromos
tervező: Ruska László

2025. augusztus